

SUBJECT




ARCHITECT

DRAWN BY

SCALE

DATE SHEET NUM

DESCRIPTION

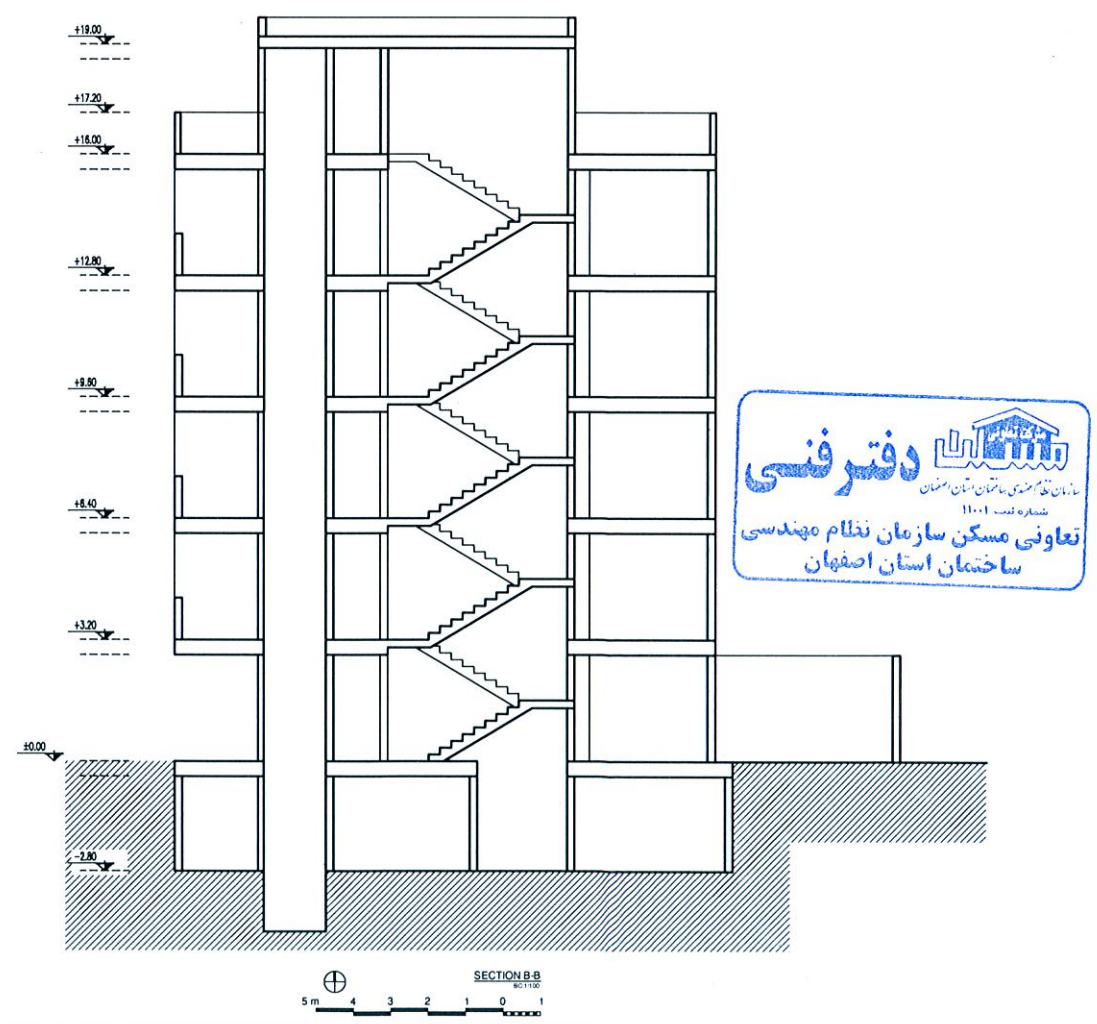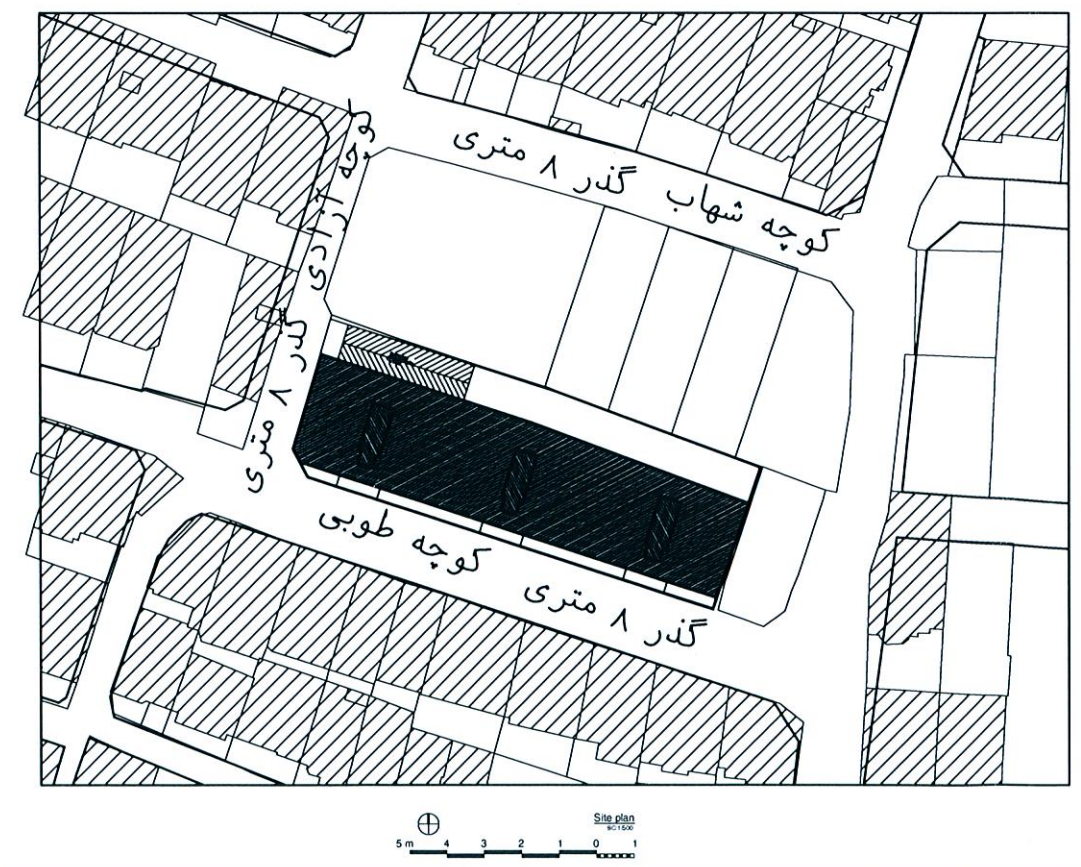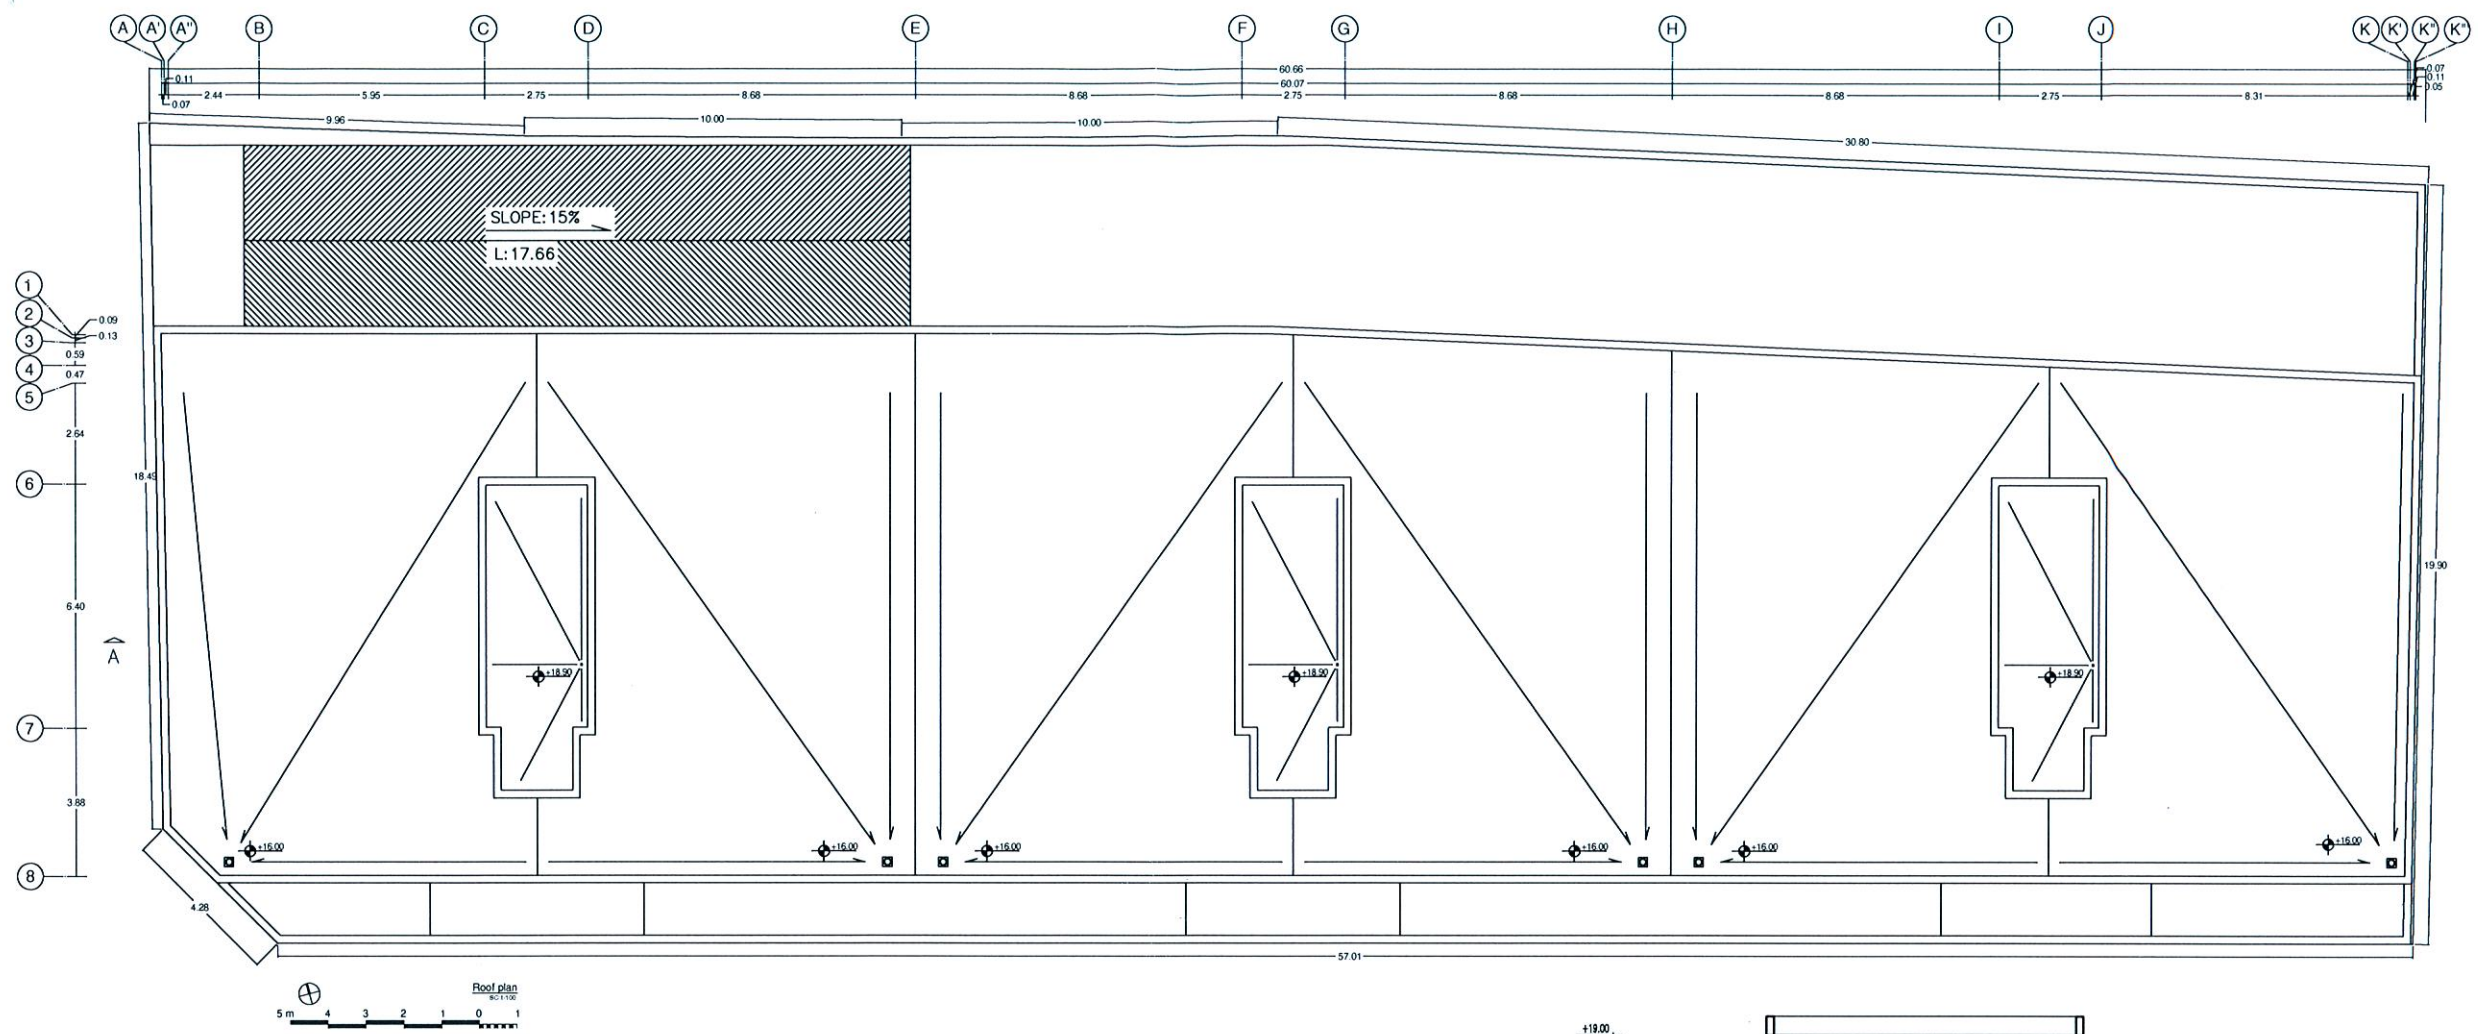

**دفتر فنی**

ساختمان مسکن سازمان نظام مهندسی

شماره ثبت ۱۱۰۰۱

ساخته شده در استان اصفهان

